

Филиал Федерального государственного бюджетного учреждения «Федеральная кадастровая палата Федеральной службы государственной регистрации, кадастра и картографии» по Приморскому краю

(полное наименование органа кадастрового учета)

КП.1

КАДАСТРОВЫЙ ПАСПОРТ ЗЕМЕЛЬНОГО УЧАСТКА

"16" января 2014 г. № 25/00-14-9155

1	Кадастровый номер: 25:20:300101:1833	2	Лист № 1	3	Всего листов: 2
4	Номер кадастрового квартала: 25:20:300101				
Общие сведения					
5	Предыдущие номера: —	6	Дата внесения номера в государственный кадастр недвижимости: 16.01.2014		
7	—				
8	Местоположение: Местоположение установлено относительно ориентира, расположенного за пределами участка. Ориентир дом. Участок находится примерно в 3 м от ориентира по направлению на север. Почтовый адрес ориентира: Приморский край, р-н Хасанский, пгт Посвет, ул Нижне-Портовая, д 12				
9	Категория земель: Земли населенных пунктов				
10	Разрешенное использование: Для ведения личного подсобного хозяйства				
11	Площадь: 1216+/-12 кв. м				
12	Кадастровая стоимость (руб.): 139183,36				
13	Сведения о правах: —				
14	Особые отметки: Сведения подготовлены по заявлению №30-483247				
15	Сведения о природных объектах: —				
16	Дополнительные сведения для регистрации прав на образованные земельные участки	16.1	Номера образованных участков: 25:20:300101:1833		
		16.2	Номер участка, преобразованного в результате выдела: —		
		16.3	Номера участков, подлежащих снятию с кадастрового учета: —		
		16.4	Характер сведений государственного кадастра недвижимости (статус записи о земельном участке): Сведения о земельном участке носят временный характер. Дата истечения срока действия временного характера - 17.01.2019.		

Начальник отдела

(наименование должности)

М.П.

(подпись)

А. М. Ременюк


(инициалы, фамилия)

КАДАСТРОВЫЙ ПАСПОРТ ЗЕМЕЛЬНОГО УЧАСТКА
"16" января 2014 г. № 25/00-14-9155

КП.2

1	Кадастровый номер: 25:20:300101:1833	2	Лист № 2	3	Всего листов: 2
---	--------------------------------------	---	----------	---	-----------------

План (чертеж, схема) земельного участка

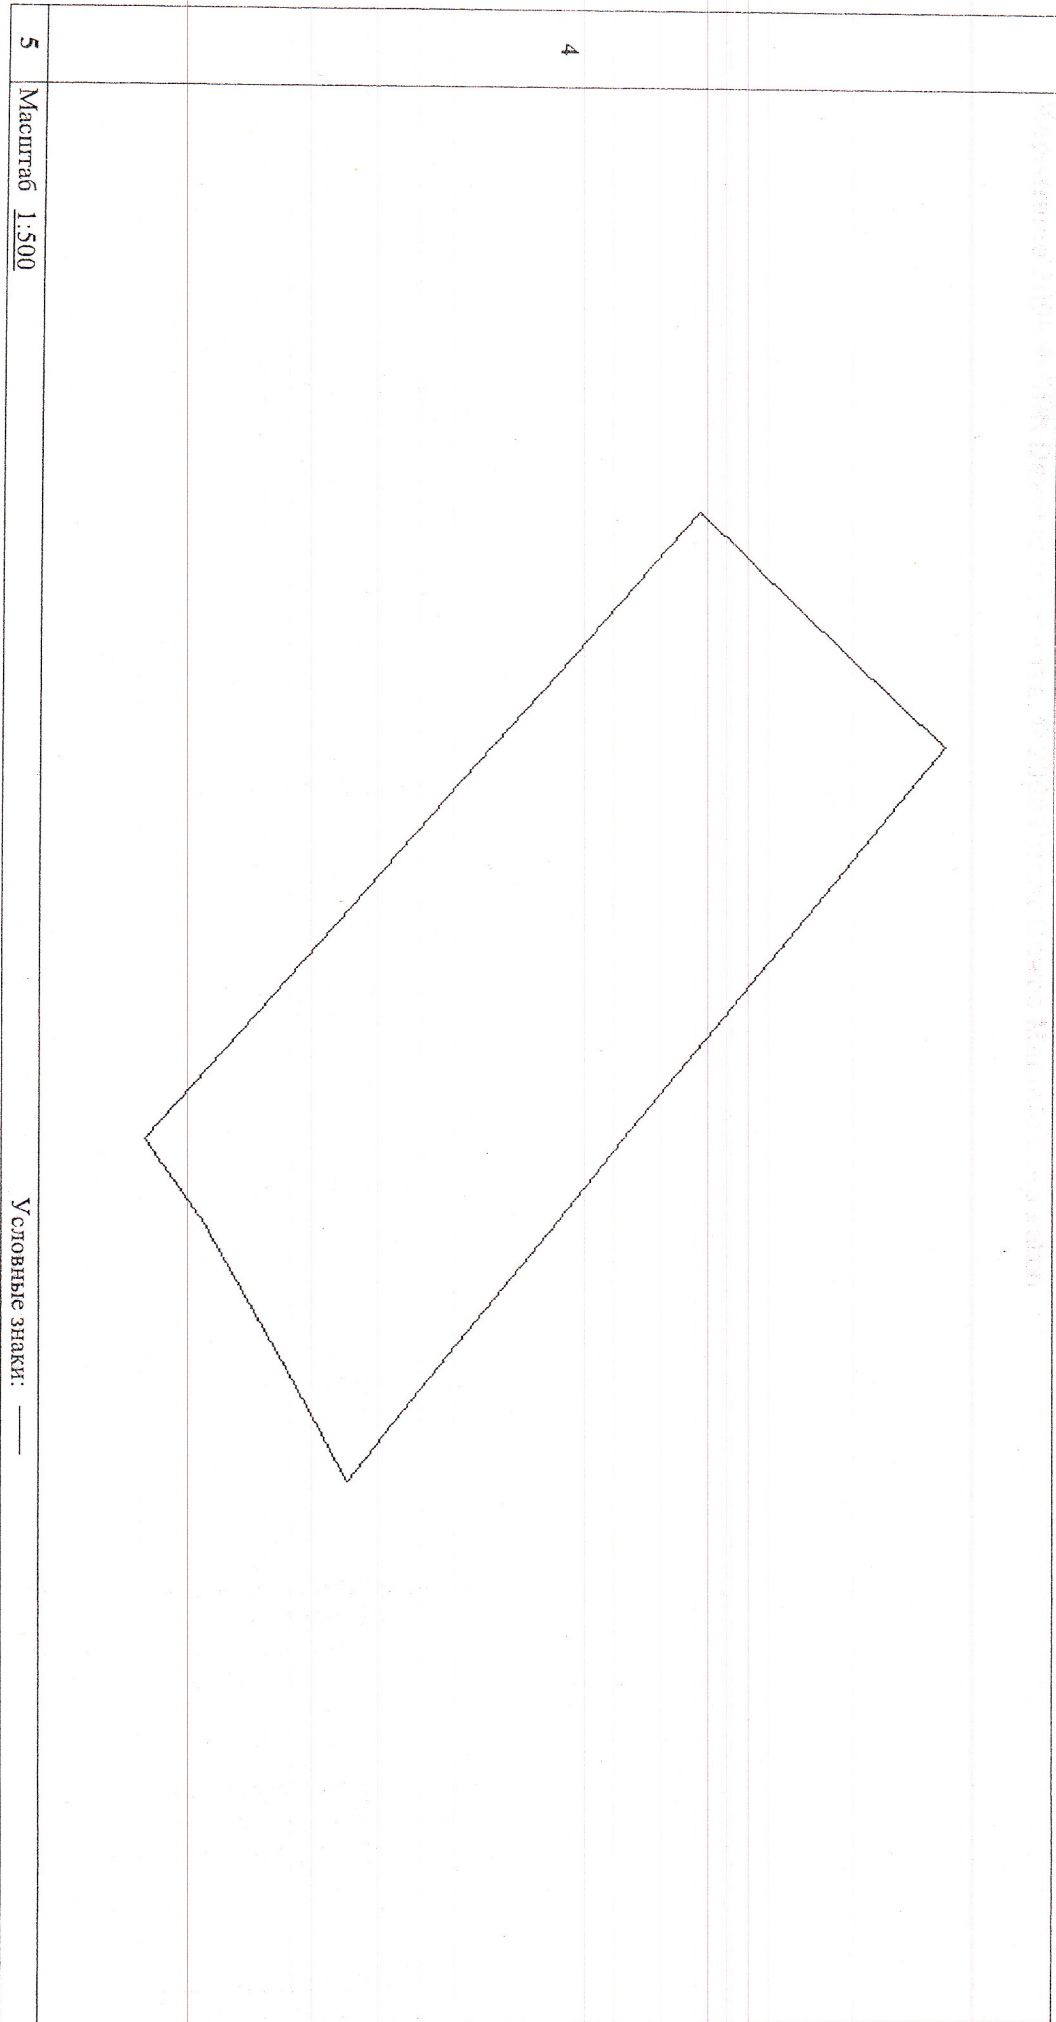

5	Масштаб 1:500	Условные знаки: —
---	---------------	-------------------

Начальник отдела
(наименование должности)

М.П. _____
(подпись)

А. М. Ременюк
(инициалы, фамилия)