


Адрес (местоположение):  
 край Приморский, район Хасанский, пгт Посыет, примерно в 205 м по  
 направлению на северо-восток от д.2 по ул. Тупик Портовый

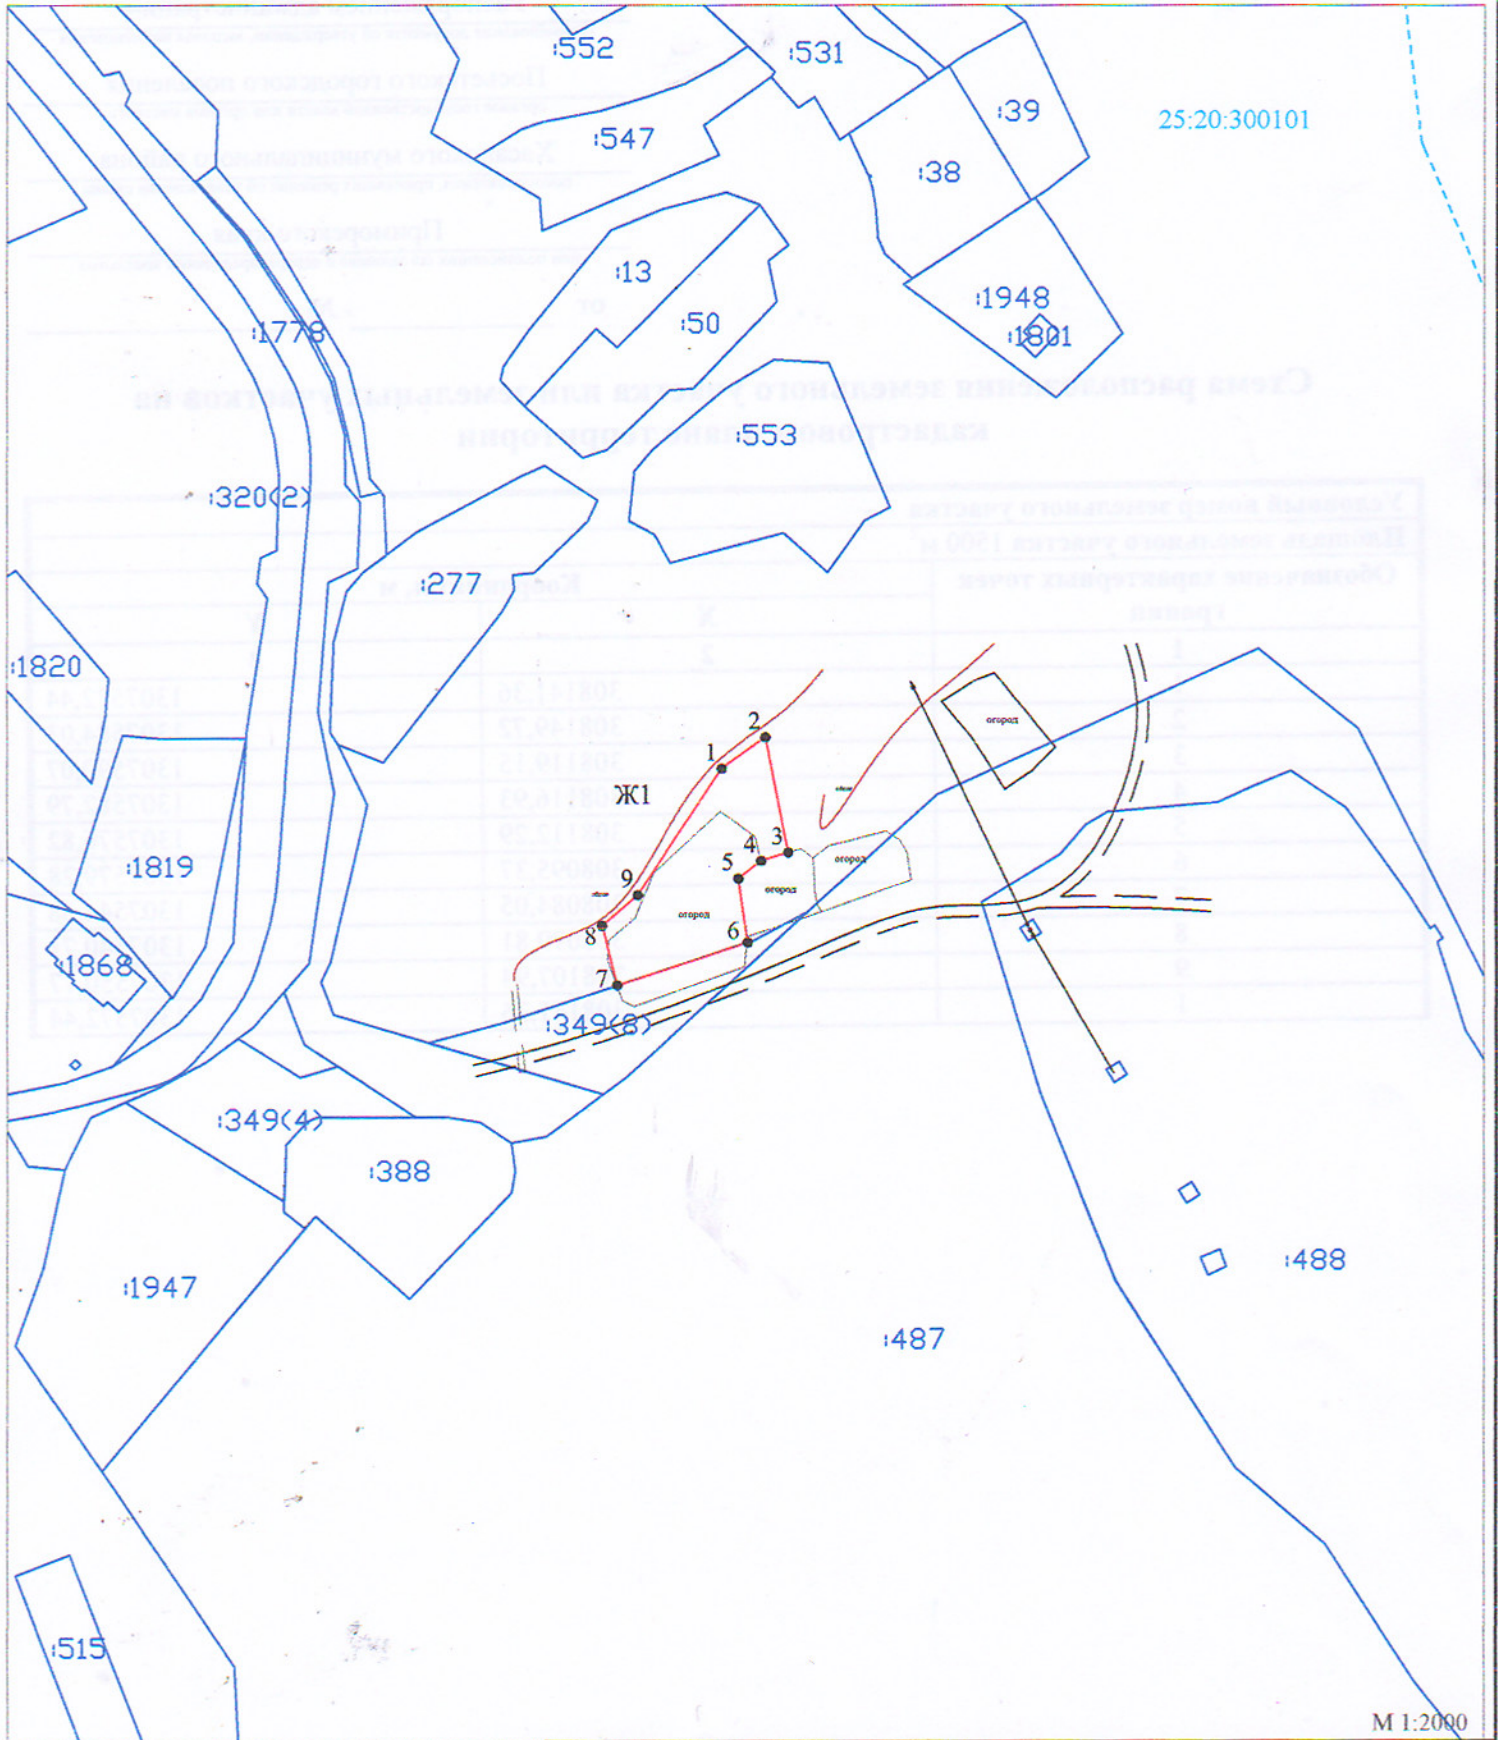

**Условные обозначения**

— граница образуемого земельного участка

--- граница кадастрового квартала

487 обозначение земельного участка, стоящего на кадастровом учете

Ж1 обозначение территориальной зоны  
 категория земли: земли населенных пунктов  
 Весь земельный участок расположен в водоохранной зоне моря

25:20:300101 обозначение кадастрового квартала

МСК25- обозначение системы координат

М 1:2000

Утверждена

Распоряжением администрации

(наименование документа об утверждении, включая наименования

Посьетского городского поселения

органов государственной власти или органов местного

Хасанского муниципального района

самоуправления, принявших решение об утверждении схемы

Приморского края

или подписавших соглашение о перераспределении земельных

от \_\_\_\_\_

№ \_\_\_\_\_

### Схема расположения земельного участка или земельных участков на кадастровом плане территории

Условный номер земельного участка —		
Площадь земельного участка 1500 м <sup>2</sup>		
Обозначение характерных точек границ	Координаты, м	
	X	Y
1	2	3
1	308141,36	1307572,44
2	308149,72	1307584,03
3	308119,15	1307590,07
4	308116,93	1307582,79
5	308112,29	1307576,82
6	308095,37	1307579,28
7	308084,05	1307544,68
8	308099,81	1307540,71
9	308107,94	1307550,17
1	308141,36	1307572,44